

«Детальний план території за межами населеного пункту Нетішинської міської територіальної громади Шепетівського району Хмельницької області площею 4,0000 га»
 Проектний план. Схема проєктних планувальних обмежень М 1: 1000. Схема транспортної мобільності та інфраструктури. Креслення поперечних профілів вулиць М 1:200



СФОРМОВАНА ЗЕМЕЛЬНА ДІЛЯНКА, ЩО ПІДЛЯГАЄ ЗМІНИ ЦІЛЬОВОГО ПРИЗНАЧЕННЯ


Кадастровий номер земельної ділянки	Площа	Тип власності	Вид цільового призначення існуючий	Вид цільового призначення проєктний
6823987300:04:006:0156	1,9959 га	Приватна власність	01.03 Для ведення особистого селянського господарства	02.03 Для будівництва і обслуговування багатоквартирного житлового будинку
6823987300:04:006:0158	1,9994 га			

- УМОВНІ ПОЗНАЧЕННЯ:**
- Територія, на яку розроблено ДПТ
 - території під ріллею та перелогами
 - території під садами
 - території лісів
 - озеленені території
 - зелені насадження загального користування
 - зелені насадження спеціального користування
 - водні поверхні/об'єкти
 - Громадські будівлі та споруди**
 - закладів торгівлі, побутового обслуговування та громадського харчування
 - навчальних закладів

- Житлові будівлі**
- будівля житлова багатоквартирна секційна (багатоповерхова)
 - будівля житлова багатоквартирна секційна (багатоповерхова) з вбудованими нежитловими приміщеннями
- Інші будівлі та споруди**
- некапітальна споруда
- Спеціалізовані споруди**
- проєктний
- Об'єкти систем електрозабезпечення**
- проєктний, трансформаторна електростанція

- Лінії місцевих електромереж**
- 10кВ повітряна, проєктний, 10
 - 10кВ повітряна, існуючий діючий, 10
- Об'єкти на газопроводах**
- проєктний, газорозподільчий пункт
- Санітарно-захисні зони**
- існуюча
- Охоронні зони**
- охоронна зона навколо (вздовж) об'єкта енергетичної системи
 - Прибережні захисні смуги
 - Зупинки громадського транспорту
 - Маршрути громадського транспорту

- ЕКСПЛІКАЦІЯ ПРОЄКТНИХ БУДІВЕЛЬ ТА СПОРУД:**
- Секційний багатоквартирний будинок
 - Секційний багатоквартирний будинок з вбудованими нежитловими приміщеннями
 - Секційний багатоквартирний будинок тип 2
 - Майданчик прибудинкової території (спортивні та дитячі майданчики)
 - Торгово розважальний центр
 - Заклад дошкільної освіти
 - Захисна споруда подвійного призначення (надземний гараж закритого типу)
 - Рекреаційна територія загального користування
 - Критий паркінг
 - Групові ігрові майданчики, обладнані тінювими навісами

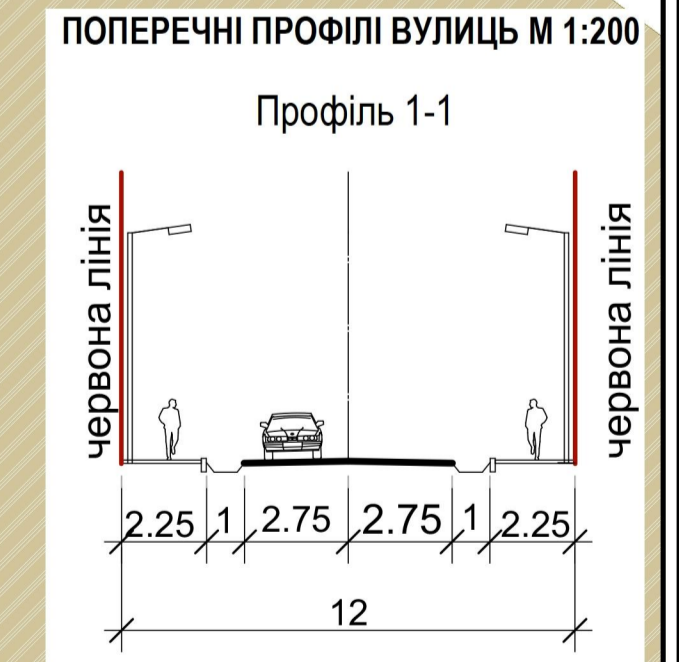

ПРИМІТКИ:

- Топографічна зйомка М 1:500, виконана ФОП Радзівська К. О. 2025 р.
- Рішення Нетішинської міської ради №74/3331 від 06.02.2026
- Місце підключення інженерних мереж орієнтовне. 3. Уточнення місця підключення після отримання ТУ від організації, що обслуговує дану мережу

МАСШТАБ 1: 1000
в 1 см - 10 м

1/26/006 ДПТ

ЗМ	Клік	Ариуш	Недох	Підліс	Дата
Директор	Владіміров	Воробілова			2026
ГАП	Воробілова				2026
Розробив	Воробілова				2026

Детальний план території за межами населеного пункту Нетішинської міської територіальної громади Шепетівського району Хмельницької області площею 4,0000 га

Замовник: Виконавчий комітет Нетішинської міської ради

Проектний план. Схема проєктних планувальних обмежень М 1: 1000. Схема транспортної мобільності та інфраструктури. Креслення поперечних профілів вулиць М 1:200

Стадія: ДПТ

Архув: 3

Архув: 6

ТОВ "Кайлас-К" Сертифікат АА №004574 Хмельницький 2026