


ПЛАН
сучасного використання земель
за формою власності із зазначенням категорій та виду цільового призначення,
з урахуванням наявних обмежень та обтяжень

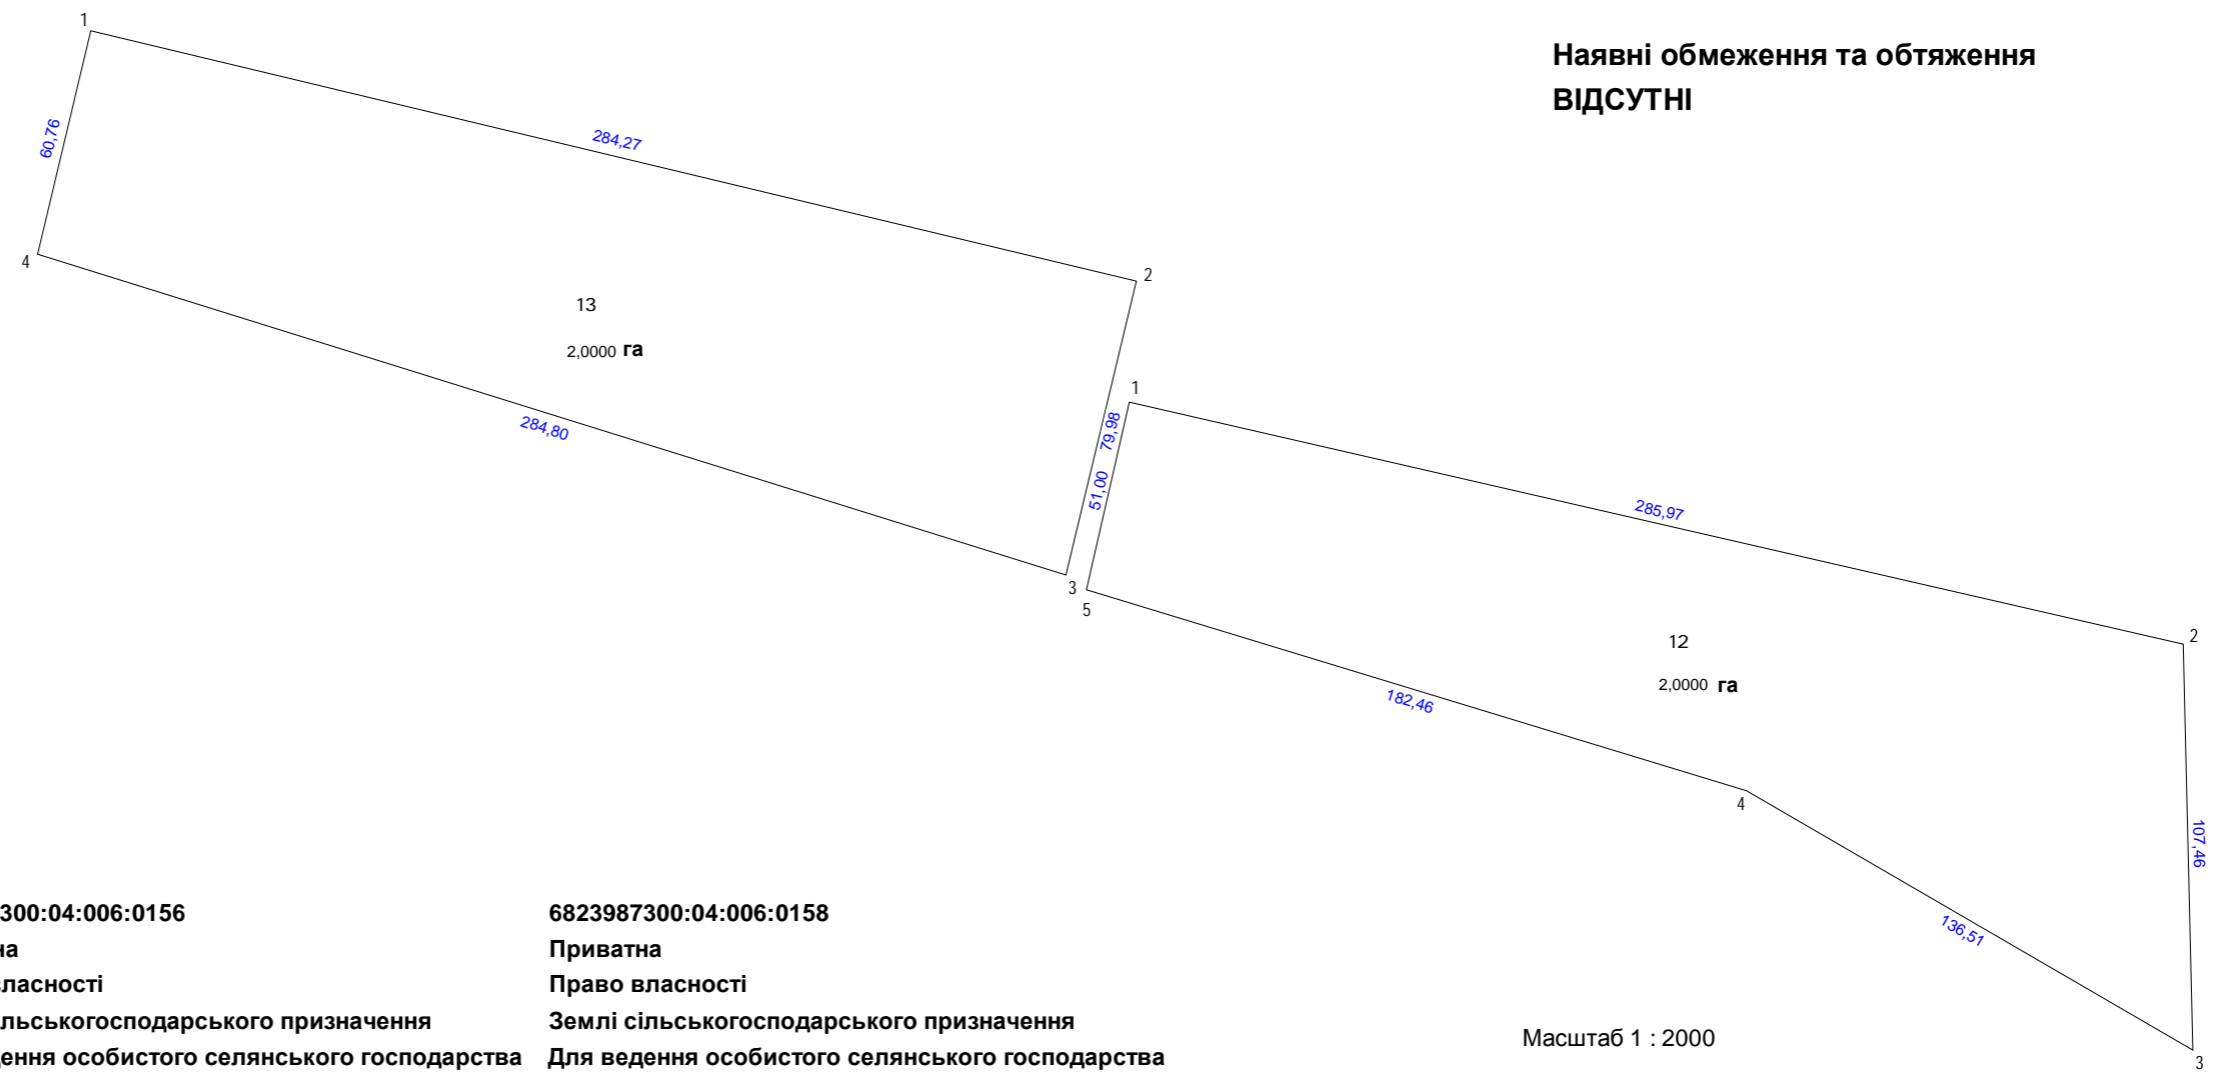

Кад. №	6823987300:04:006:0156	6823987300:04:006:0158
Форма власності	Приватна	Приватна
Речове право	Право власності	Право власності
Категорія земель	Землі сільськогосподарського призначення	Землі сільськогосподарського призначення
Вид цільового призначення	Для ведення особистого селянського господарства	Для ведення особистого селянського господарства

Масштаб 1 : 2000

Директор	Владіміров С. О.	Нетішинська міська рада		
Сертифік.		Детальний план території за межами населеного пункту Нетішинської міської територіальної громади Шепетівського району Хмельницької області площею 4,0000 га		
інж.-зем.	Никитенко О. Г.	Детальний план території ЗЕМЛЕВПОРЯДНА ЧАСТИНА	Стадія	Аркуш
			ДПТ	1
01 aadēñòāī ç īāī āæāīīr ā³āī ī ā³āāēūī ³ñòp "ÈÀ ÉÈÀÑ – È"		План сучасного використання земель за формою власності із зазначенням категорій та виду цільового призначення, з урахуванням наявних обмежень та обтяжень	Аркушів	4
			01 āēūī ēōūēēē 2026	