


ПЛАН
земельних ділянок, право власності на які посвідчено до 2004 року
та відомості про які не внесено до Державного земельного кадастру

земельні ділянки, право власності на які посвідчено до 2004 року та відомості про які не
внесено до Державного земельного кадастру - ВІДСУТНІ (ділянки сформовані)

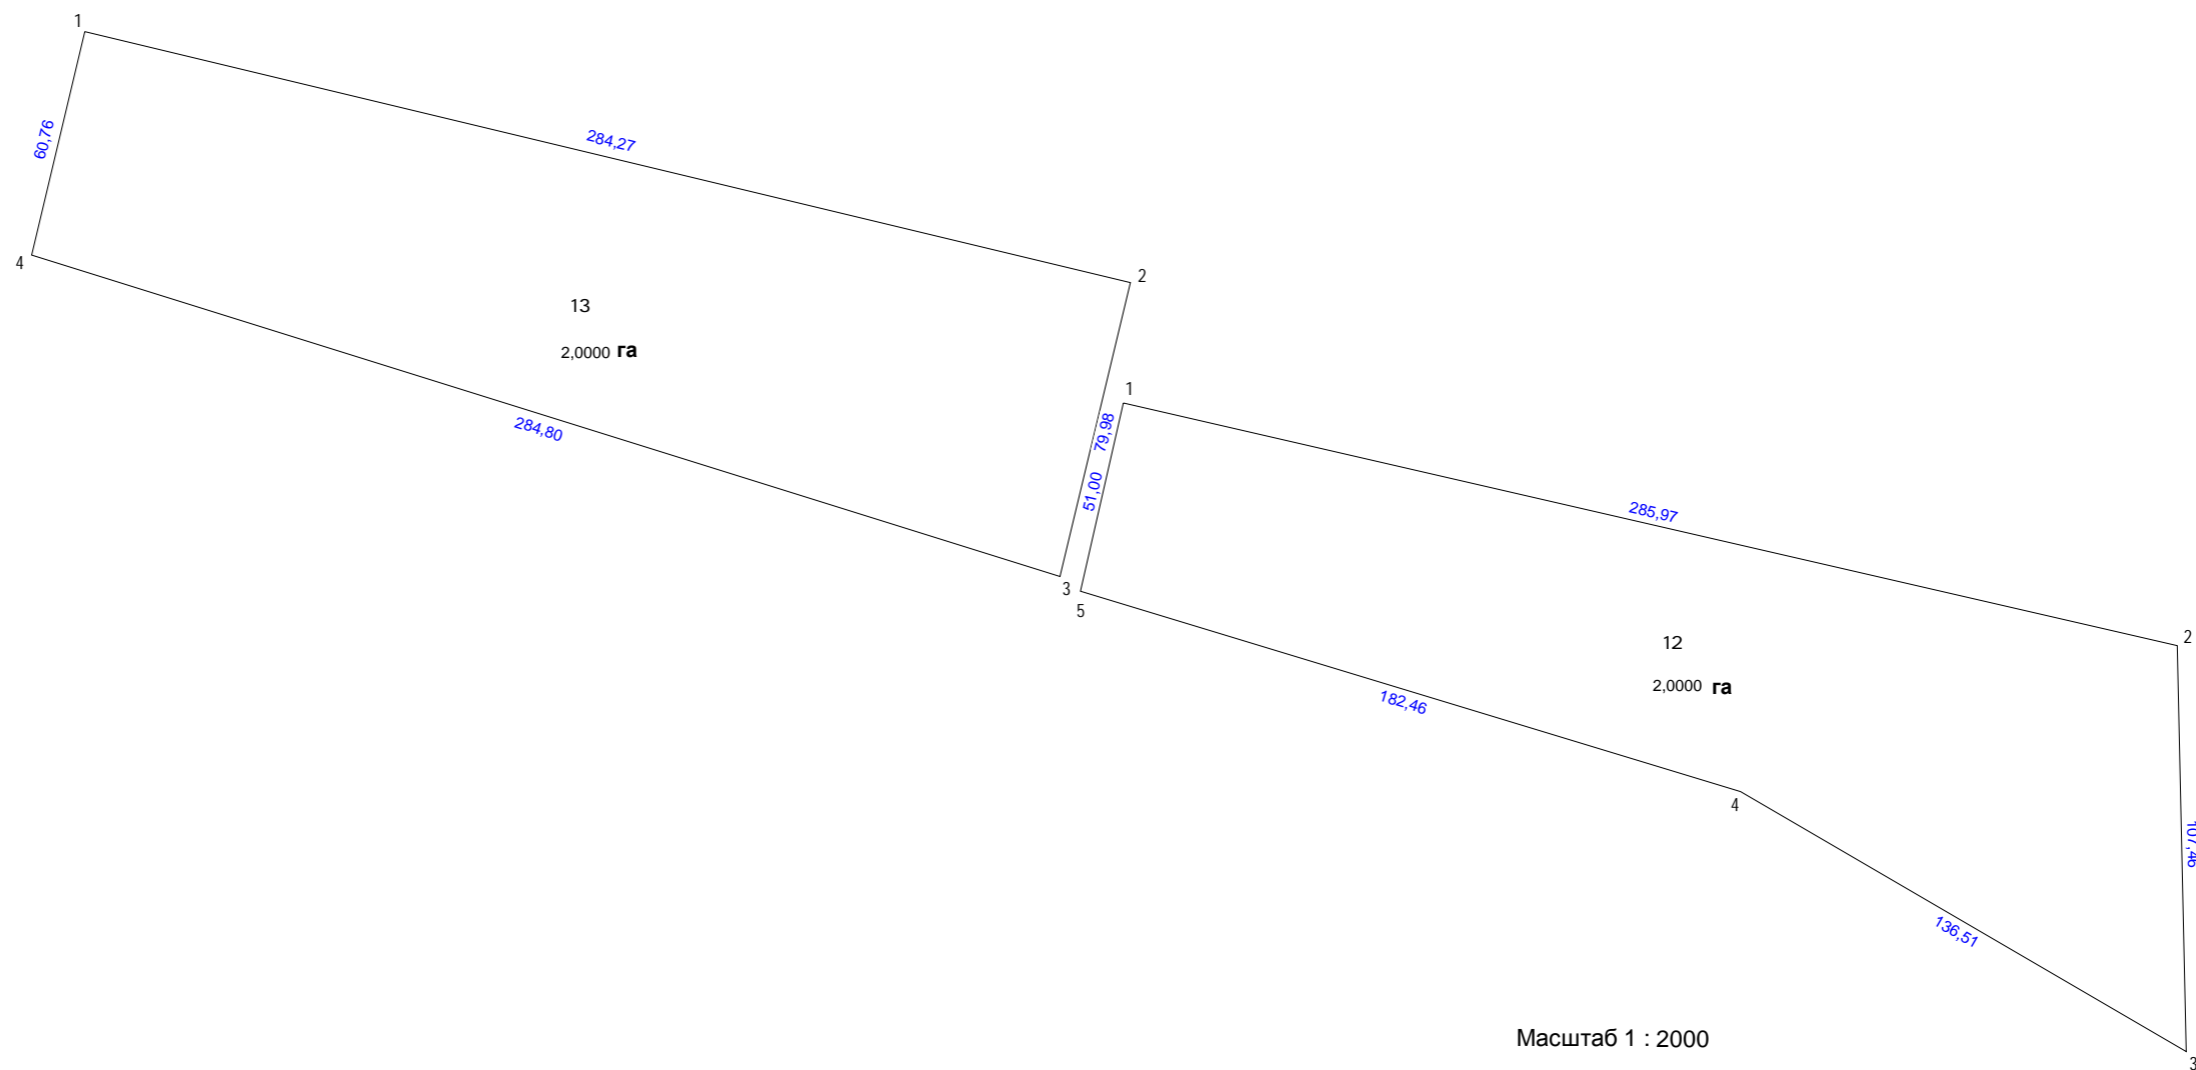

Директор	Владіміров С. О.	Нетішинська міська рада		
		Детальний план території за межами населеного пункту Нетішинської міської територіальної громади Шепетівського району Хмельницької області площею 4,0000 га		
Сертифік.				
інж.-зем.	Никитенко О. Г.			
		Детальний план території ЗЕМЛЕВПОРЯДНА ЧАСТИНА	Стадія	Аркуш
			ДПТ	3
				Аркушів
				4
Οἰ ἀὰδὲἡδὰἰ ς ἰὰἰ ἀὰἰἰρ ἀ³ἰἰ ἀ³ἰἰἰἰ ἰἡδρ "ΕΛ ΕΕΑΝ – Ε"		План земельних ділянок, право власності на які посвідчено до 2004 року та відомості про які не внесено до Державного земельного кадастру		 Οἰ ἀεἰἰ εδἰἰἰἰἰ 2026