


ПЛАН
 обмежень у використанні земель,
 відомості про які підлягають внесенню до Державного земельного кадастру
 на підставі розробленої містобудівної документації

Обмеження у використанні земель, відомості про які підлягають внесенню до Державного земельного кадастру на підставі розробленої містобудівної документації
ВІДСУТНІ

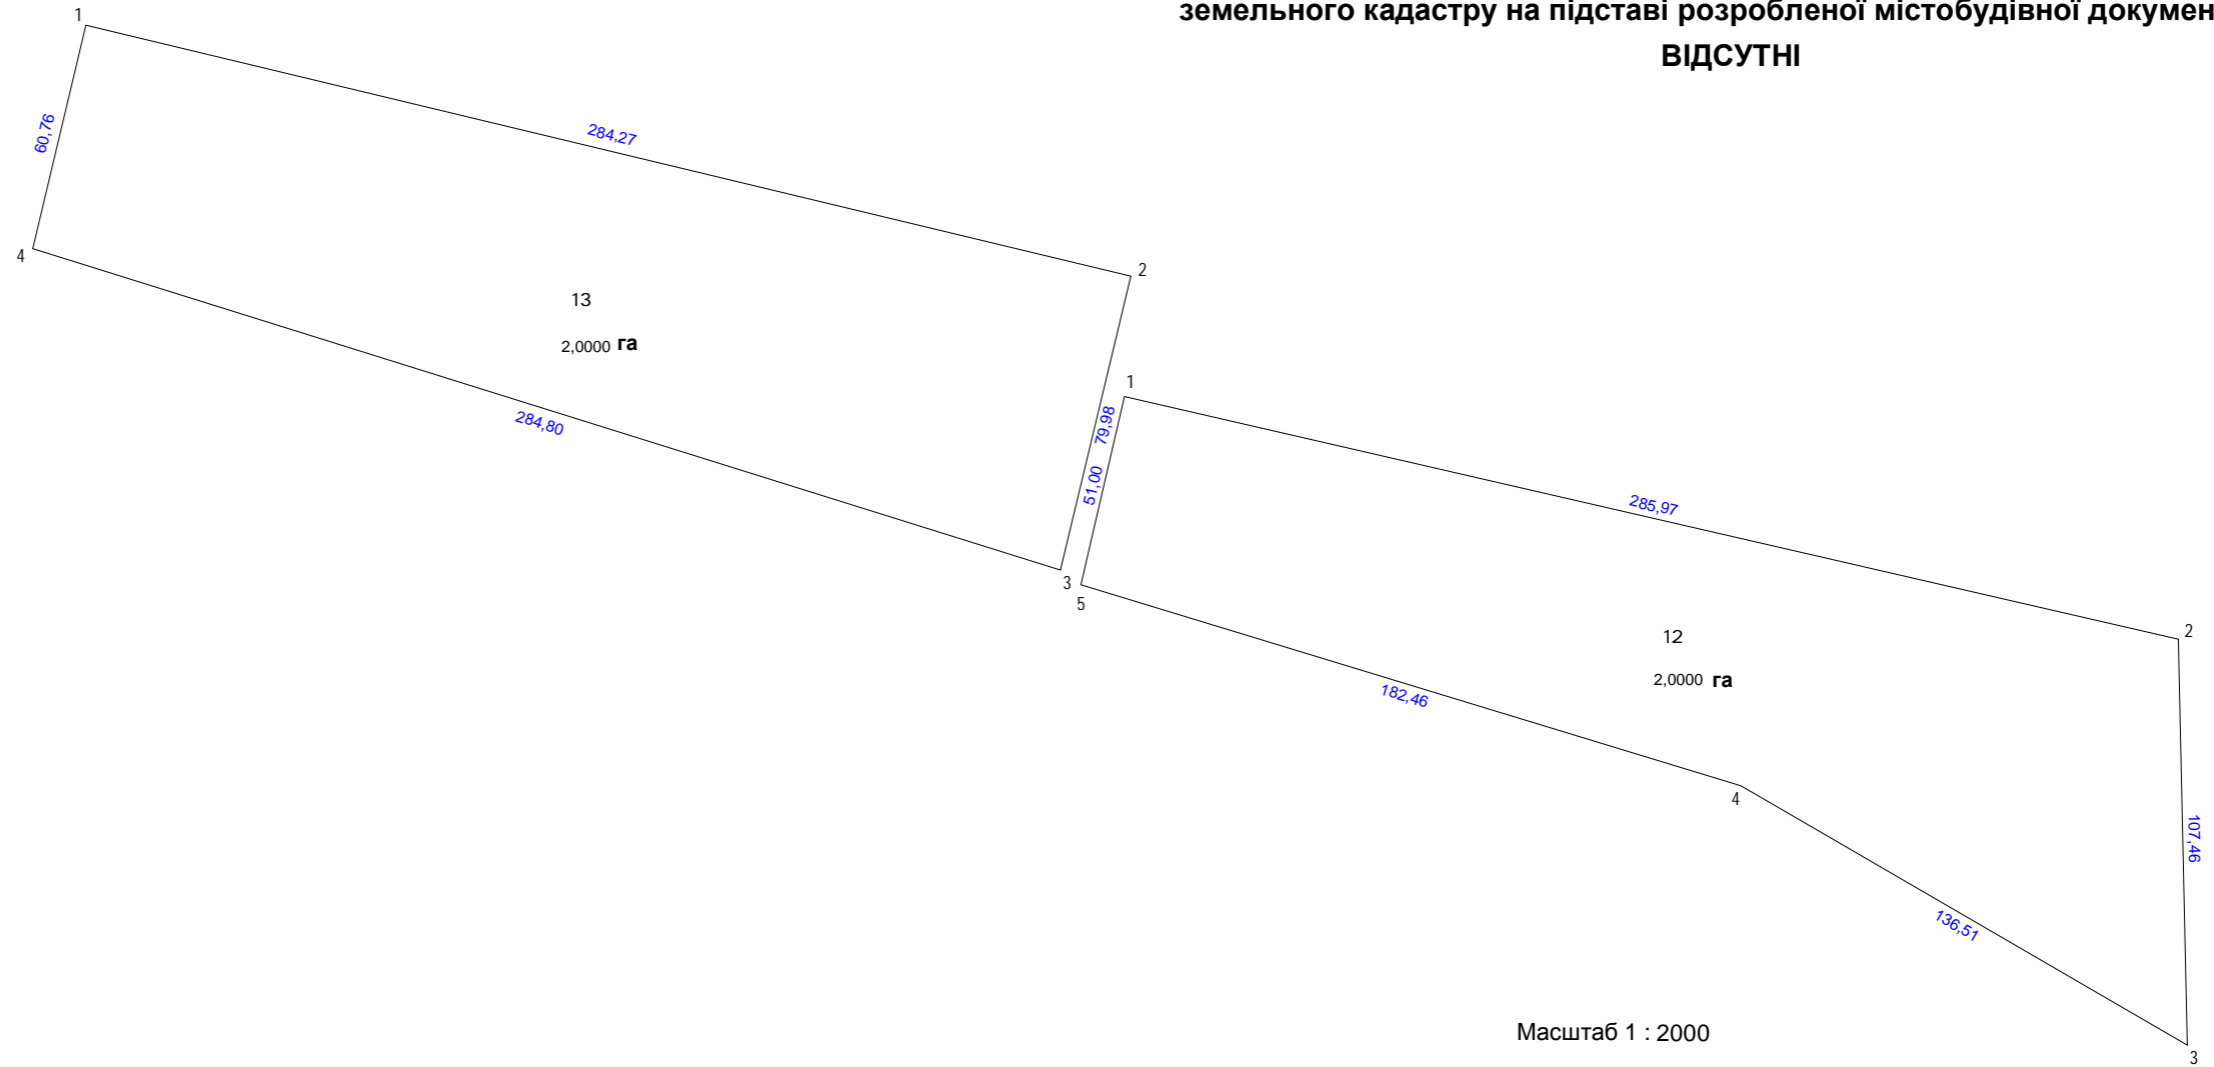

Масштаб 1 : 2000

Директор	Владіміров С. О.	Нетішинська міська рада			
Сертифік.		Детальний план території за межами населеного пункту Нетішинської міської територіальної громади Шепетівського району Хмельницької області площею 4,0000 га			
інж.-зем.	Никитенко О. Г.	Детальний план території ЗЕМЛЕВПОРЯДНА ЧАСТИНА	Стадія	Аркуш	Аркушів
			ДПТ	4	4
Οἰκιστικὸς ἀποκεντρωμένος ἀποκεντρωμένος ἀποκεντρωμένος "ΕΛΛΕΝΙΚΗ - Ε"		План обмежень у використанні земель, відомості про які підлягають внесенню до Державного земельного кадастру на підставі розробленої містобудівної документації	 Οἰκιστικὸς ἀποκεντρωμένος 2026		