


ПЛАН
обмежень у використанні земель,
відомості про які підлягають внесенню до Державного земельного кадастру
на підставі розробленої містобудівної документації

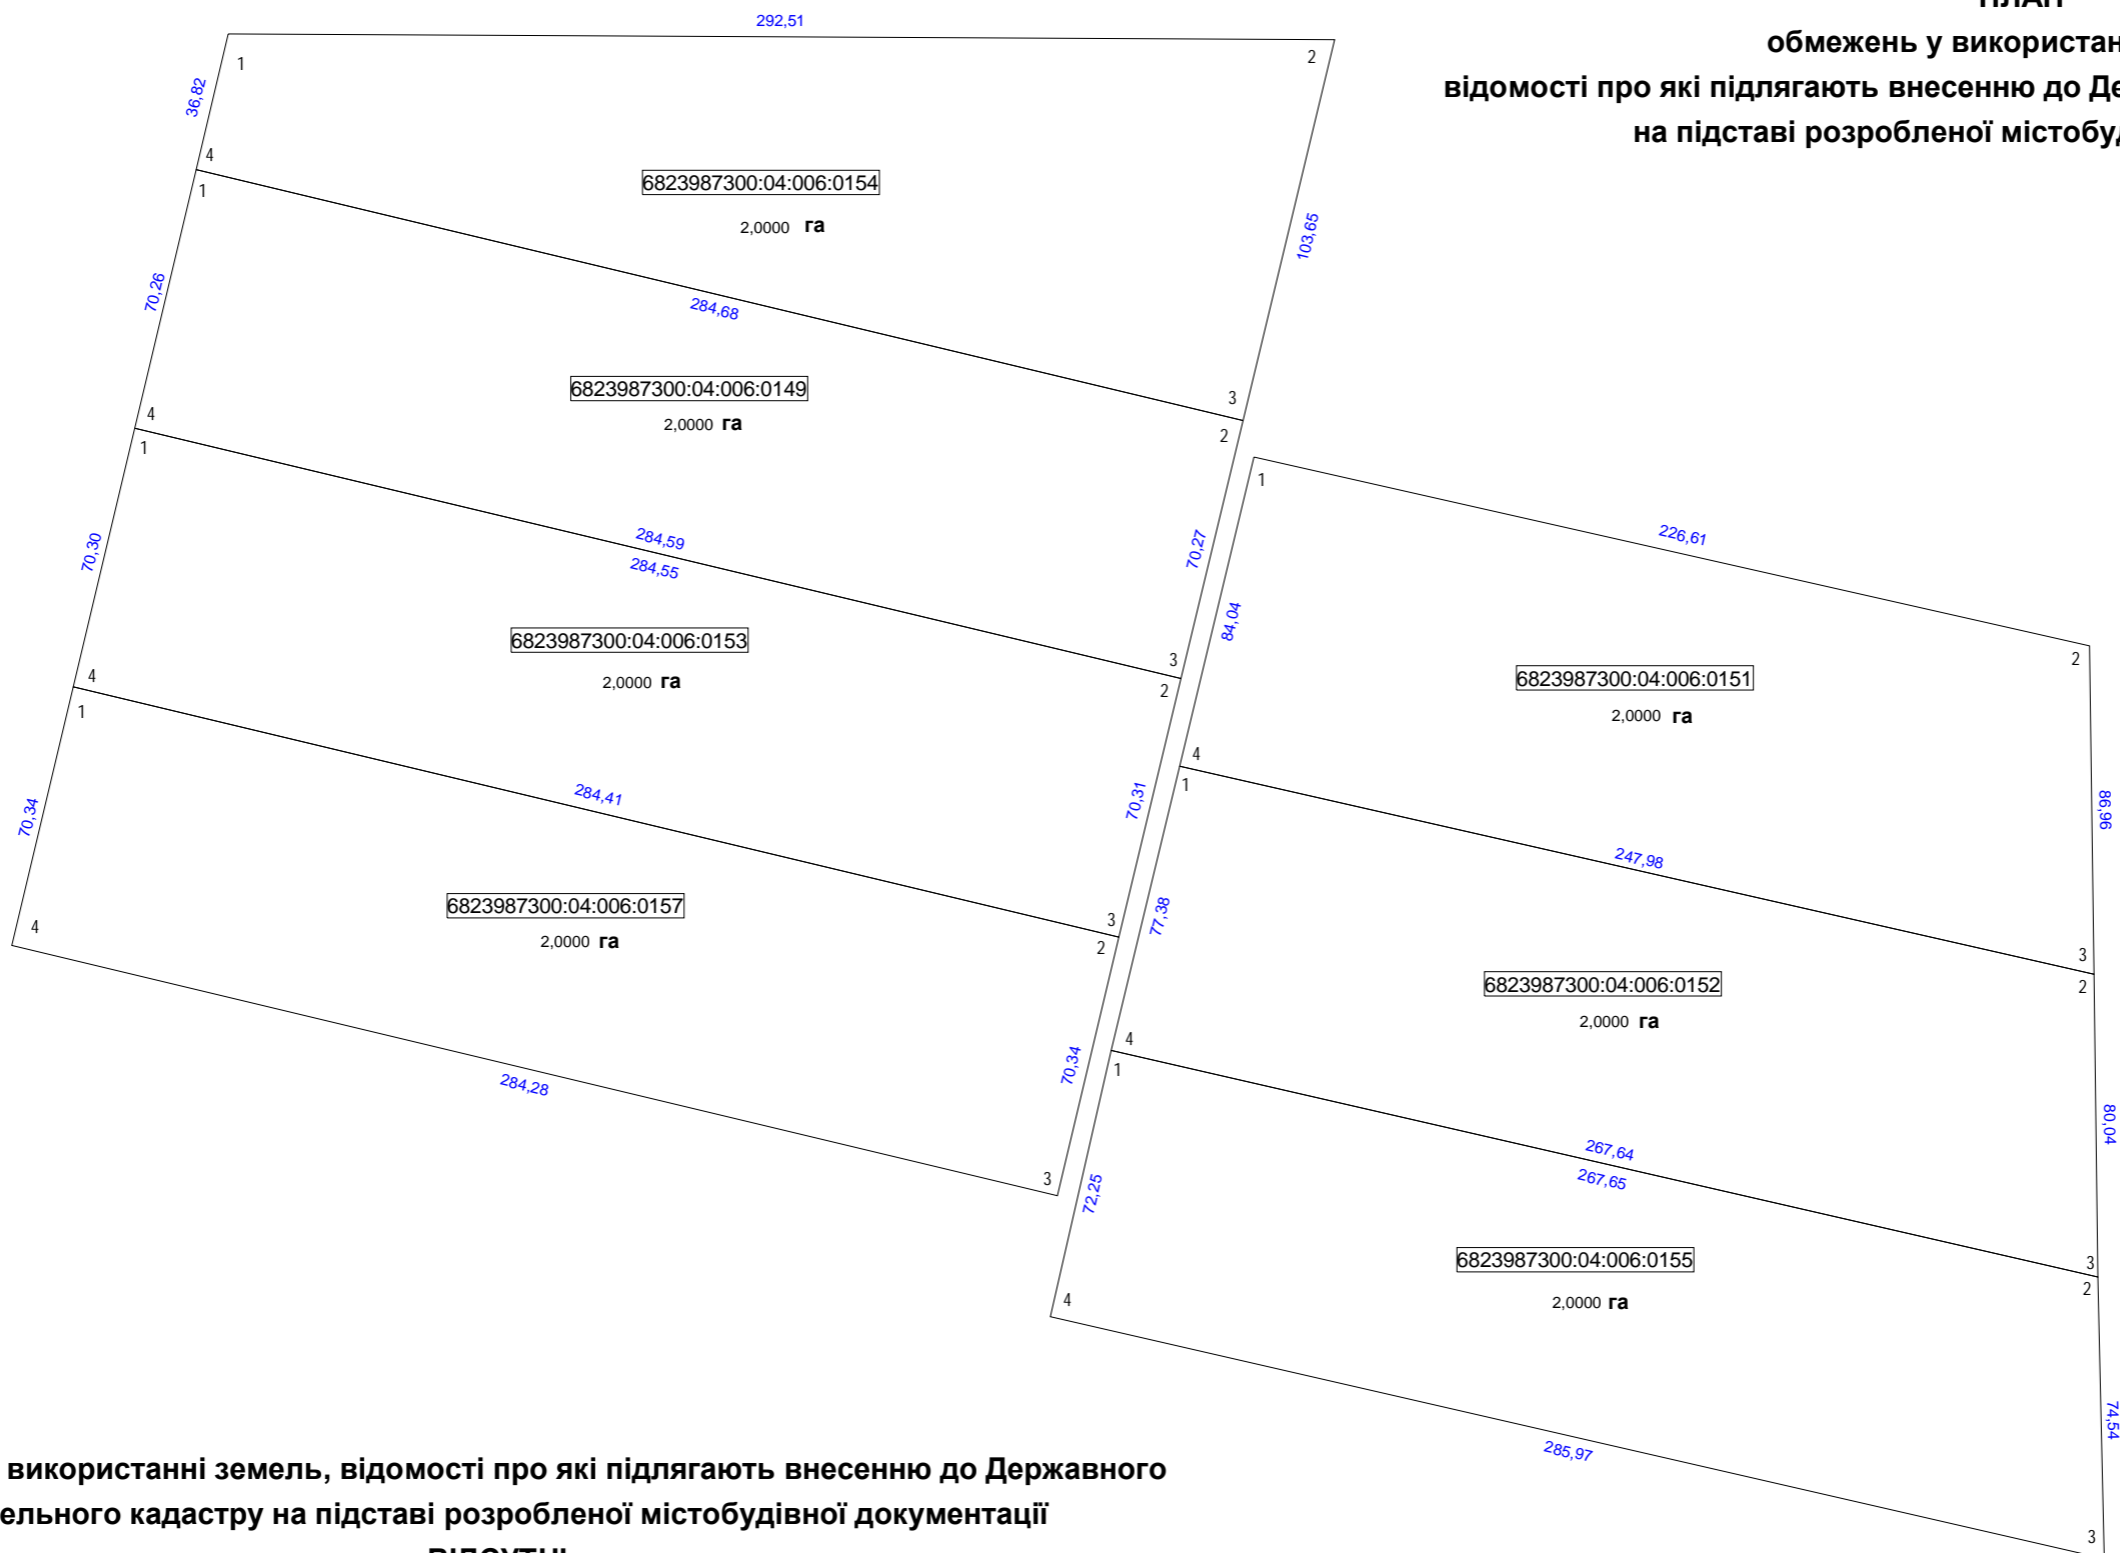

Обмеження у використанні земель, відомості про які підлягають внесенню до Державного земельного кадастру на підставі розробленої містобудівної документації
ВІДСУТНІ

Масштаб 1 : 2000

Директор	Владіміров С. О.		Нетішинська міська рада		
			Детальний план території за межами населеного пункту		
			Нетішинської міської територіальної громади Шепетівського району Хмельницької області площею 14,0000 га		
Сертифік.			Детальний план території ЗЕМЛЕВПОРЯДНА ЧАСТИНА	Стадія	Аркуш
інж.-зем.	Никитенко О. Г.			ДПТ	4
				Аркушів	4
Όργανο αρμόδιο για τη σύνταξη του σχεδίου "ΕΛΛΕΝΙΚΗ ΔΕΛΤΑ - Ε" "ΕΛΛΕΝΙΚΗ ΔΕΛΤΑ - Ε"			Πlan обмежень у використанні земель, відомості про які підлягають внесенню до Державного земельного кадастру на підставі розробленої містобудівної документації		 Οἱ ἀεὶ εὐεχέεσσι 2026