



75'6"

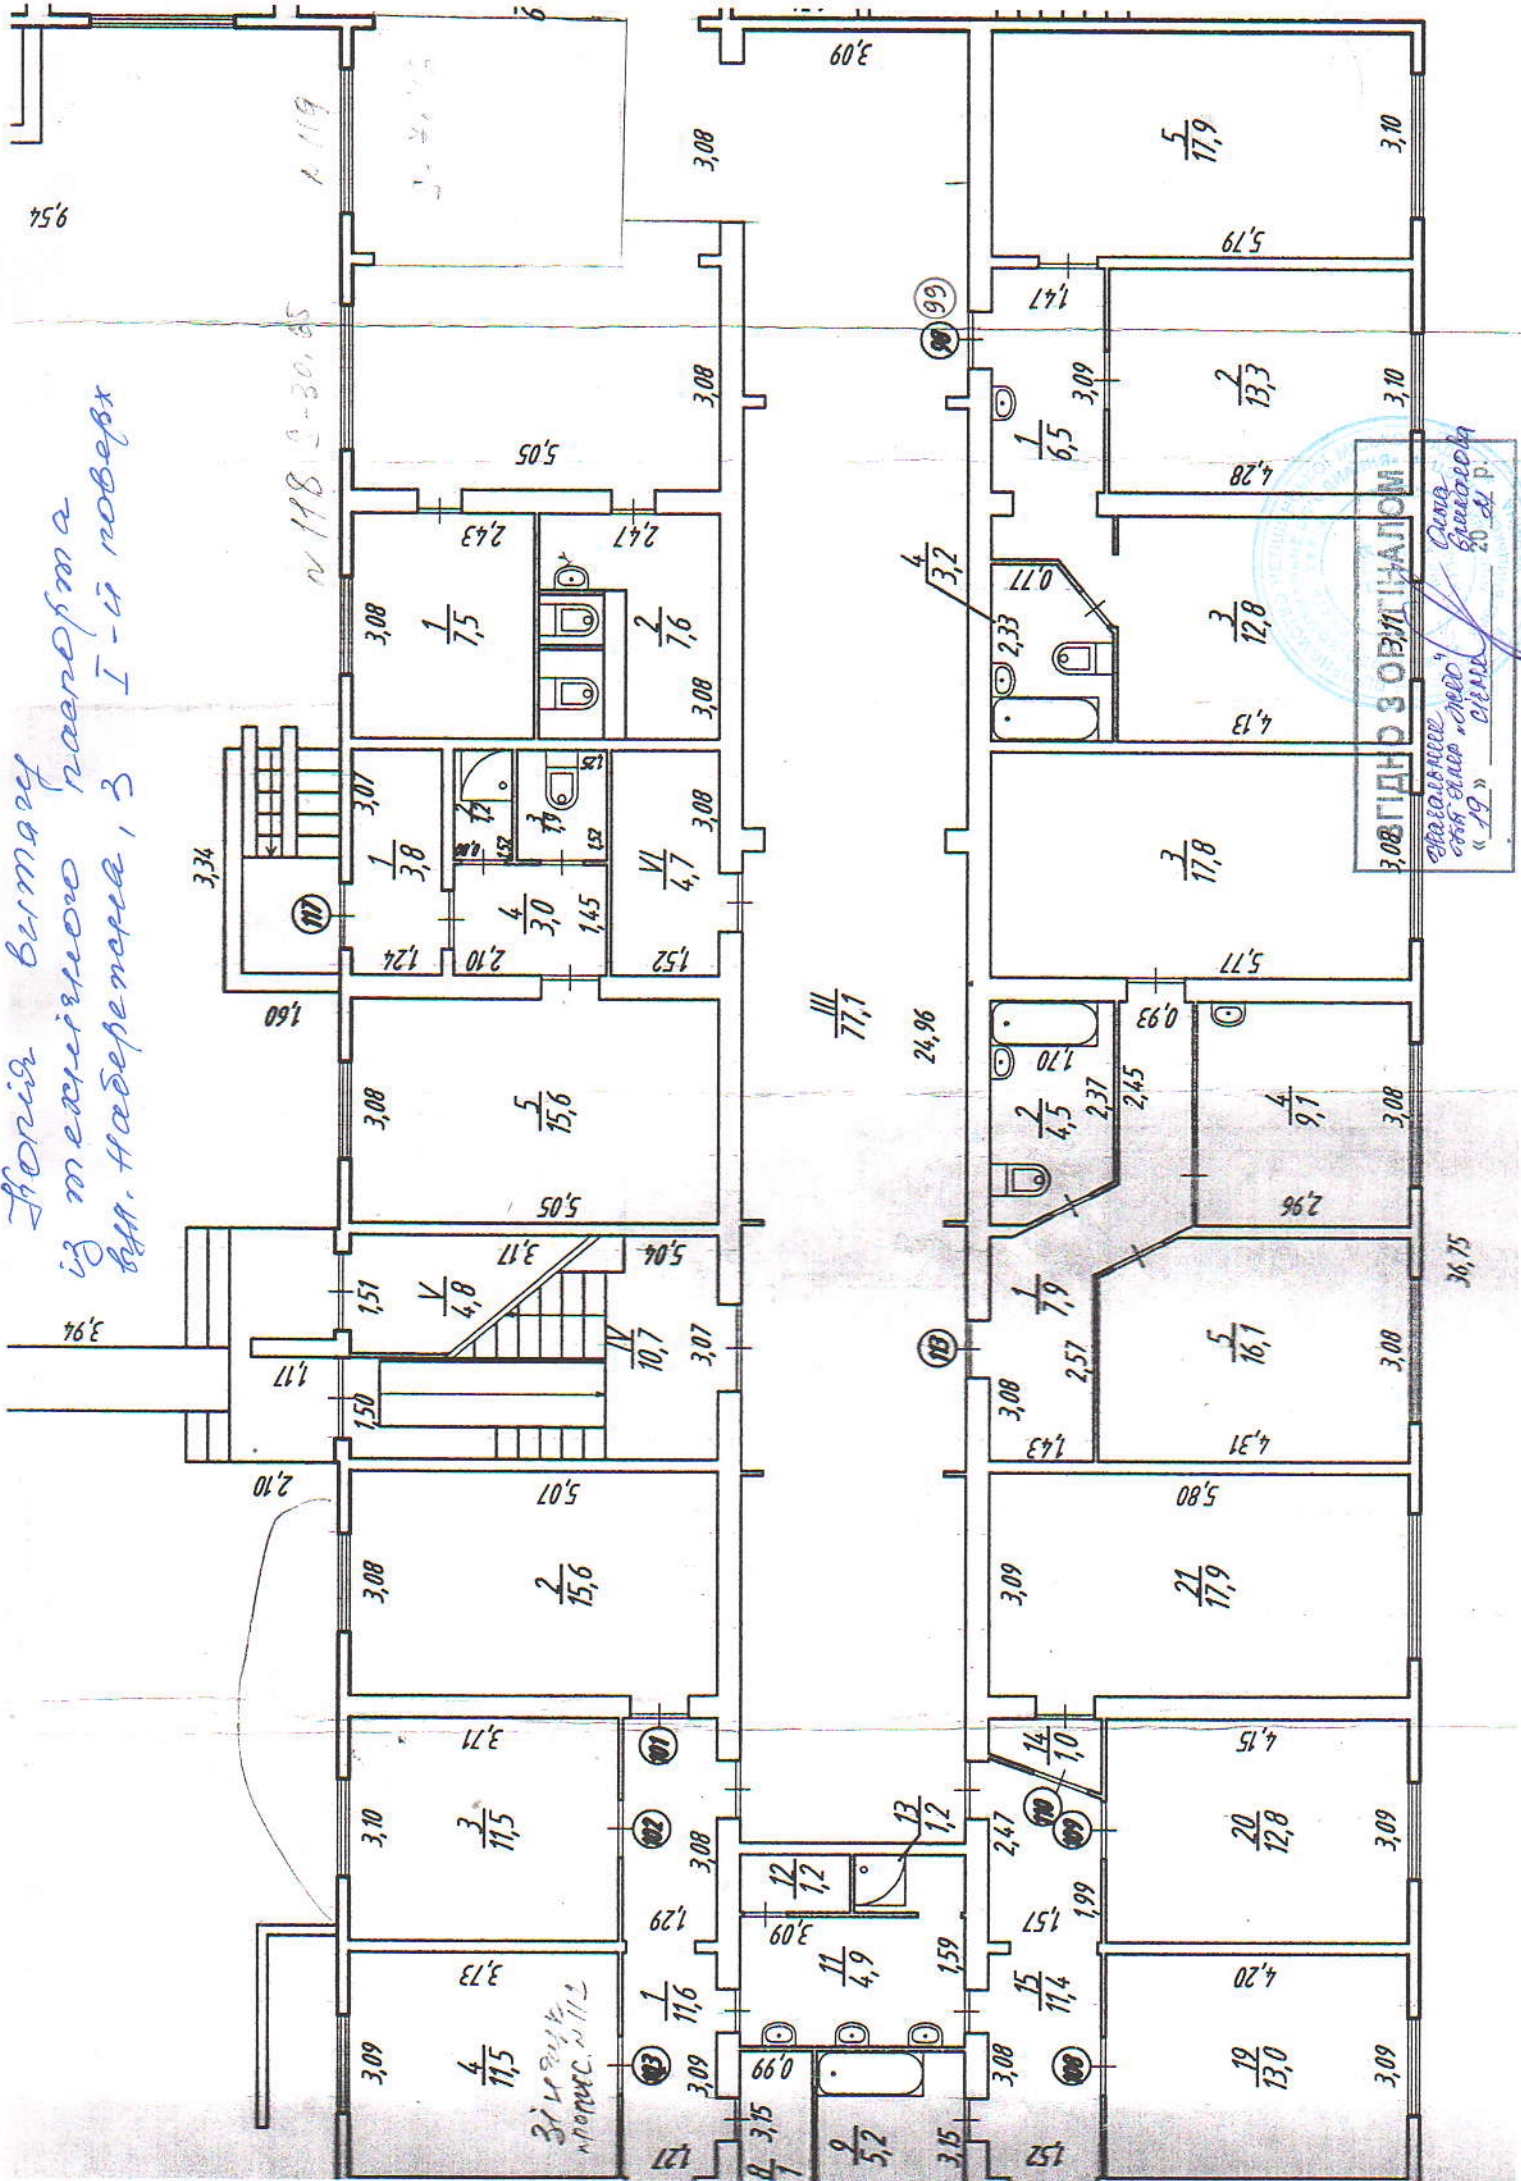

# ПЛАН ПЕРЕПЛАНУВАННЯ

адреса: вул. Набережна, 3, кім.98,99

власник: ЖКО

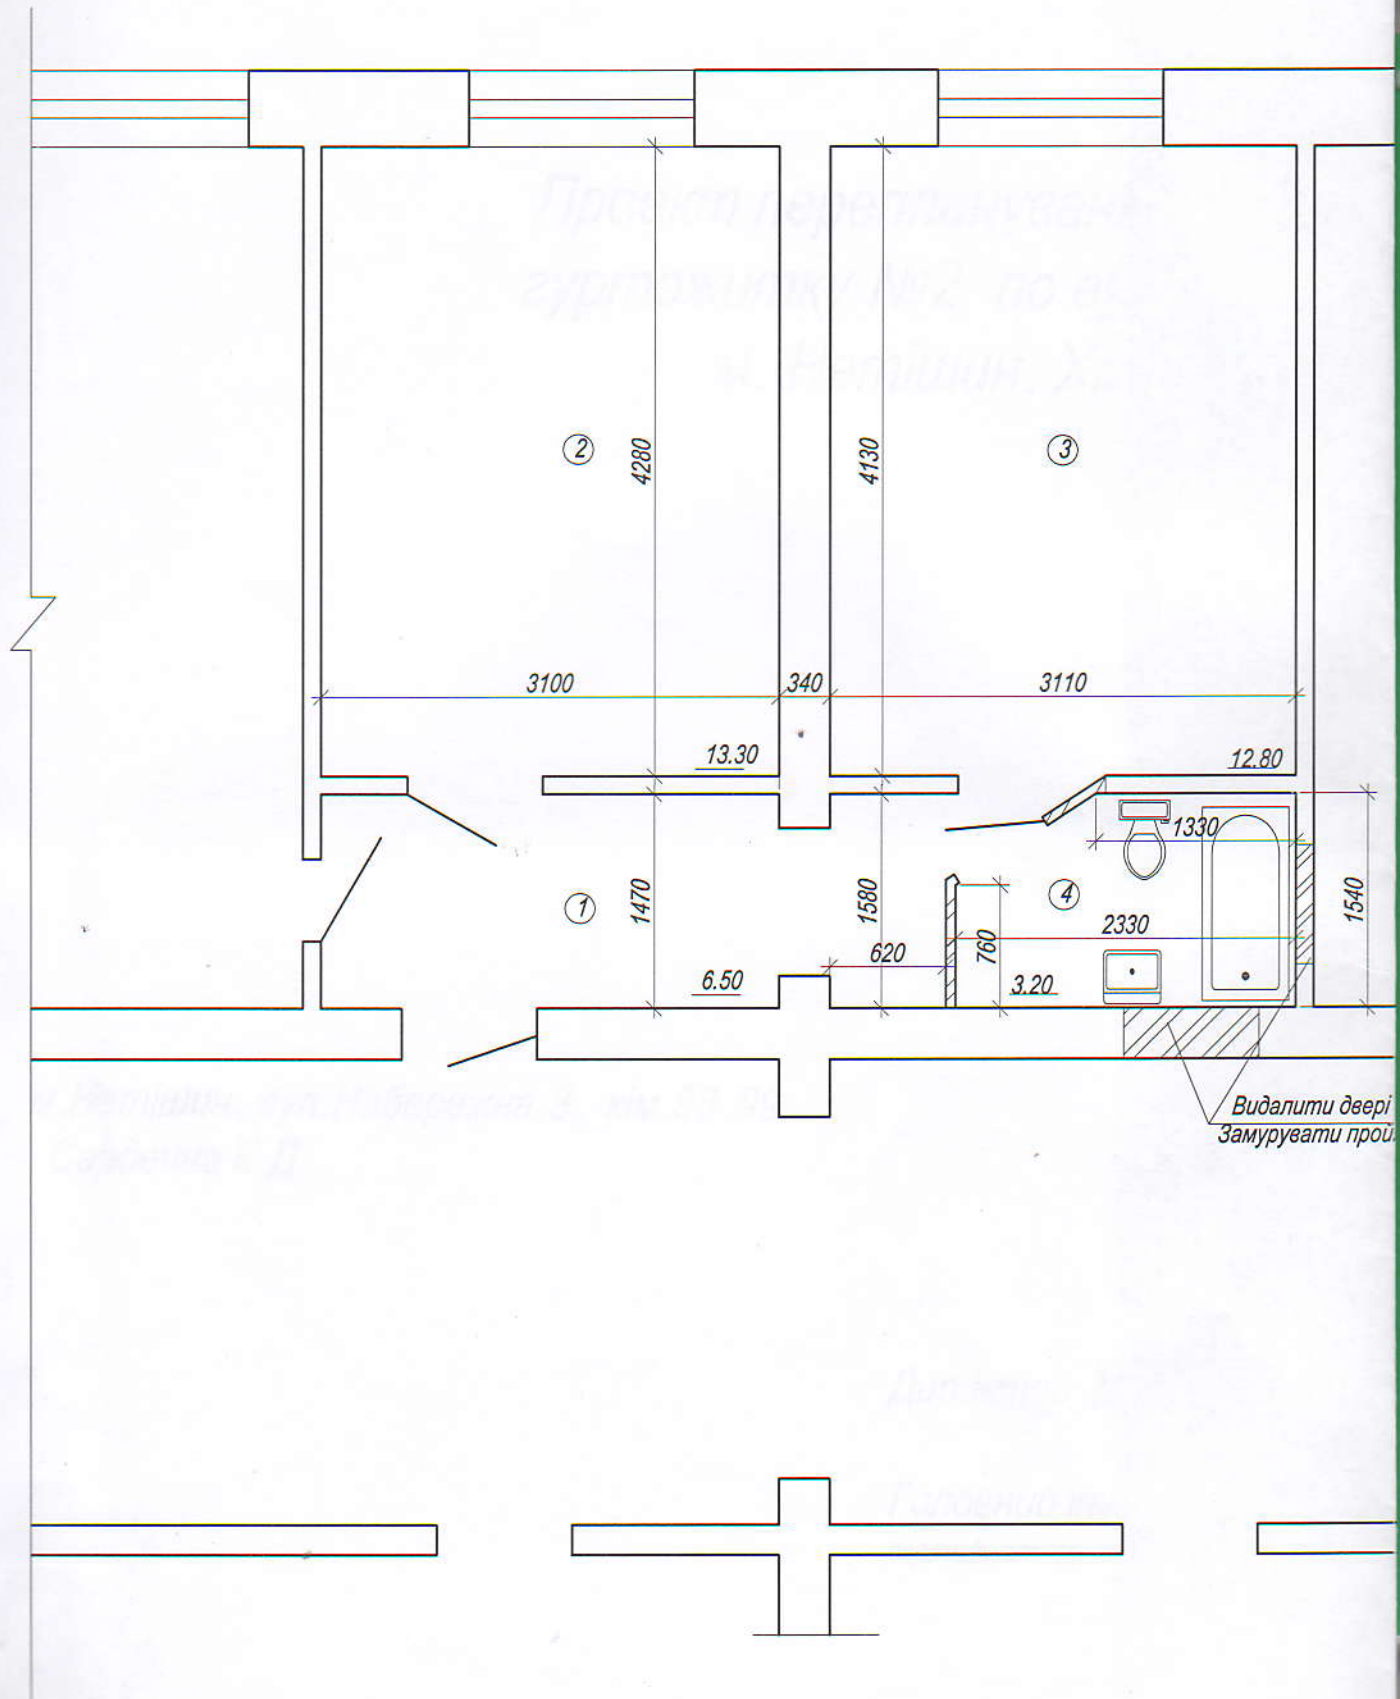

## УМОВНІ ПОЗНАЧЕННЯ



перегородки, що демонтуються  
нові перегородки із цегли

1. Мережі опалення, електропостачання залишаються без змін.
2. Стояки труб водопроводу і каналізації залишаються без змін
3. Підключення сантехнічних приладів до мережі водопостачання і каналізації виконати від діючих стояків.



# ЕКСПЛІКАЦІЯ ПРИМІЩЕНЬ

№ п.п.	Назва приміщення. Призначення	Площа кв.м.	Примітки
1	Коридор	6.50	
2	Кімната	13.30	
3	Кімната	12.80	
3	Суміщений санвузол	3.20	
	Загальна площа	35.80	9,7

ПОГОДЖЕНО

Начальник ЖКО

О.О. Єрикалова

Головний інженер проекту

В.І. Бондарець

Замовник


К.Д. Сердечна

			2020	АР		
				шифр		
ГАП	Бондарець			м.Нетішин, вул.Набережна,3, кім.98,99	Сердечна К.Д.	
розробив	Бондарець			Проект перепланування житлового приміщення, гуртожитку №2, по вул. Набережна 3, кім. 98,99, м. Нетішин, Хмельницької області	стадія	аркуш
виконав	Келюх				рп	1
перевірив	Бондарець					1
Н.контр	Олексюк			План перепланування		МП "Сета" Нетішин

# ПЛАН МЕРЕЖ ВОДОПОСТАЧАННЯ

адреса: вул. Набережна, 3, кім.98,99

власник: ЖКО

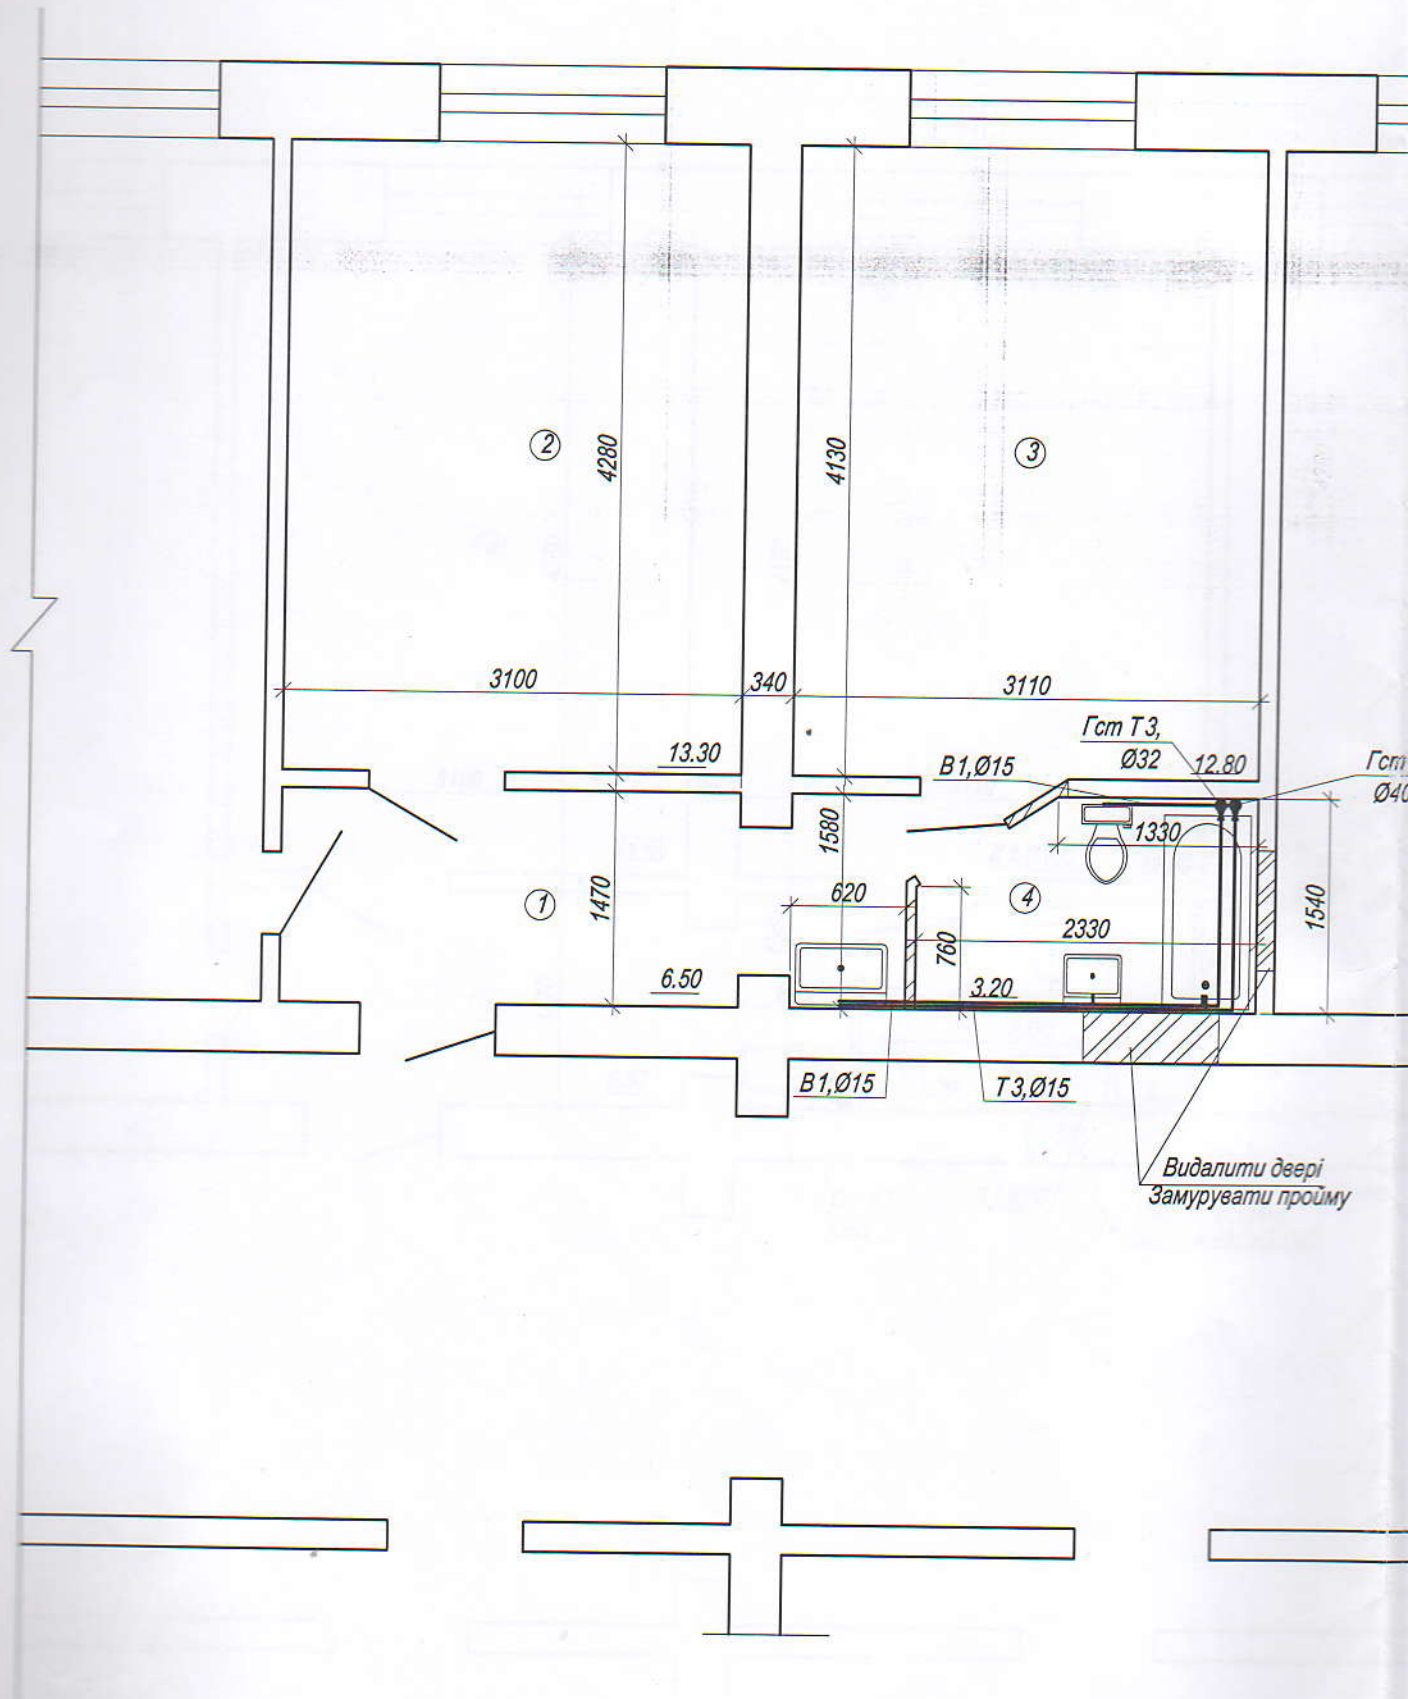

## УМОВНІ ПОЗНАЧЕННЯ

перегородки, що демонтуються  
нові перегородки із цегли

1. Мережі опалення, електропостачання залишаються без змін.



# ЕКСПЛІКАЦІЯ ПРИМІЩЕНЬ

№ п.п.	Назва приміщення. Призначення	Площа кв.м.	Примітки
1	Коридор	6.50	
2	Кімната	13.30	
3	Кімната	12.80	
3	Суміщений санвузол	3.20	
	Загальна площа	35.80	

## ПРИМІТКИ:

1. На плані мережі умовно віднесені від стін. Мережу водопостачання виконати металопластиковими трубопроводами.
2. Стояки водопостачання виконати приховано в коробі з негорючого матеріалу. В місцях встановлення ревізій та запірної арматури виконати люки з кришками, площею 0.1 кв.м (30х40см)
3. Мережі водопостачання, виконати по будівельним конструкціям, при цьому необхідно передбачити заходи облицювання та гідроізоляції.
4. Підключення водопостачання В1, Т3, виконати до існуючих стояків у внутрішньобудинковій мережі.
5. Стояки В1 та Т3, що влаштовані в коробах, необхідно виконати в теплоізоляції, для В1 покривний шар якої повинен бути паронепроникним.
6. Для мереж гарячої води застосувати термоізоляцію "Tubex" товщиною 10мм.
7. Для мереж холодної води застосувати термоізоляцію "Tubex" товщиною стінки 6мм.

ПОГОДЖЕНО

Начальник ЖКО





О.О. Єрикалова

Головний інженер проекту

В.І. Бондарець

Замовник


К.Д. Сердечна

			2020	шифр ВК				
ГАП	Бондарець			м.Нетішин, вул.Набережна,3, кім.98,99		Сердечна К.Д.		
розробив	Бондарець			План водопостачання та каналізації житлового приміщення, гуртожитку №2, по вул. Набережна 3, кім. 98,99, м. Нетішин, Хмельницької області		стадія	аркуш	аркушів
виконав	Келюх					рп	2	3
перевірів	Бондарець							
Н.контр	Олексюк			План мереж водопостачання		МП "Сета" Нетішин		

# ПЛАН МЕРЕЖ КАНАЛІЗАЦІЇ

адреса: вул. Набережна, 3, кім.98,99

власник: ЖКО

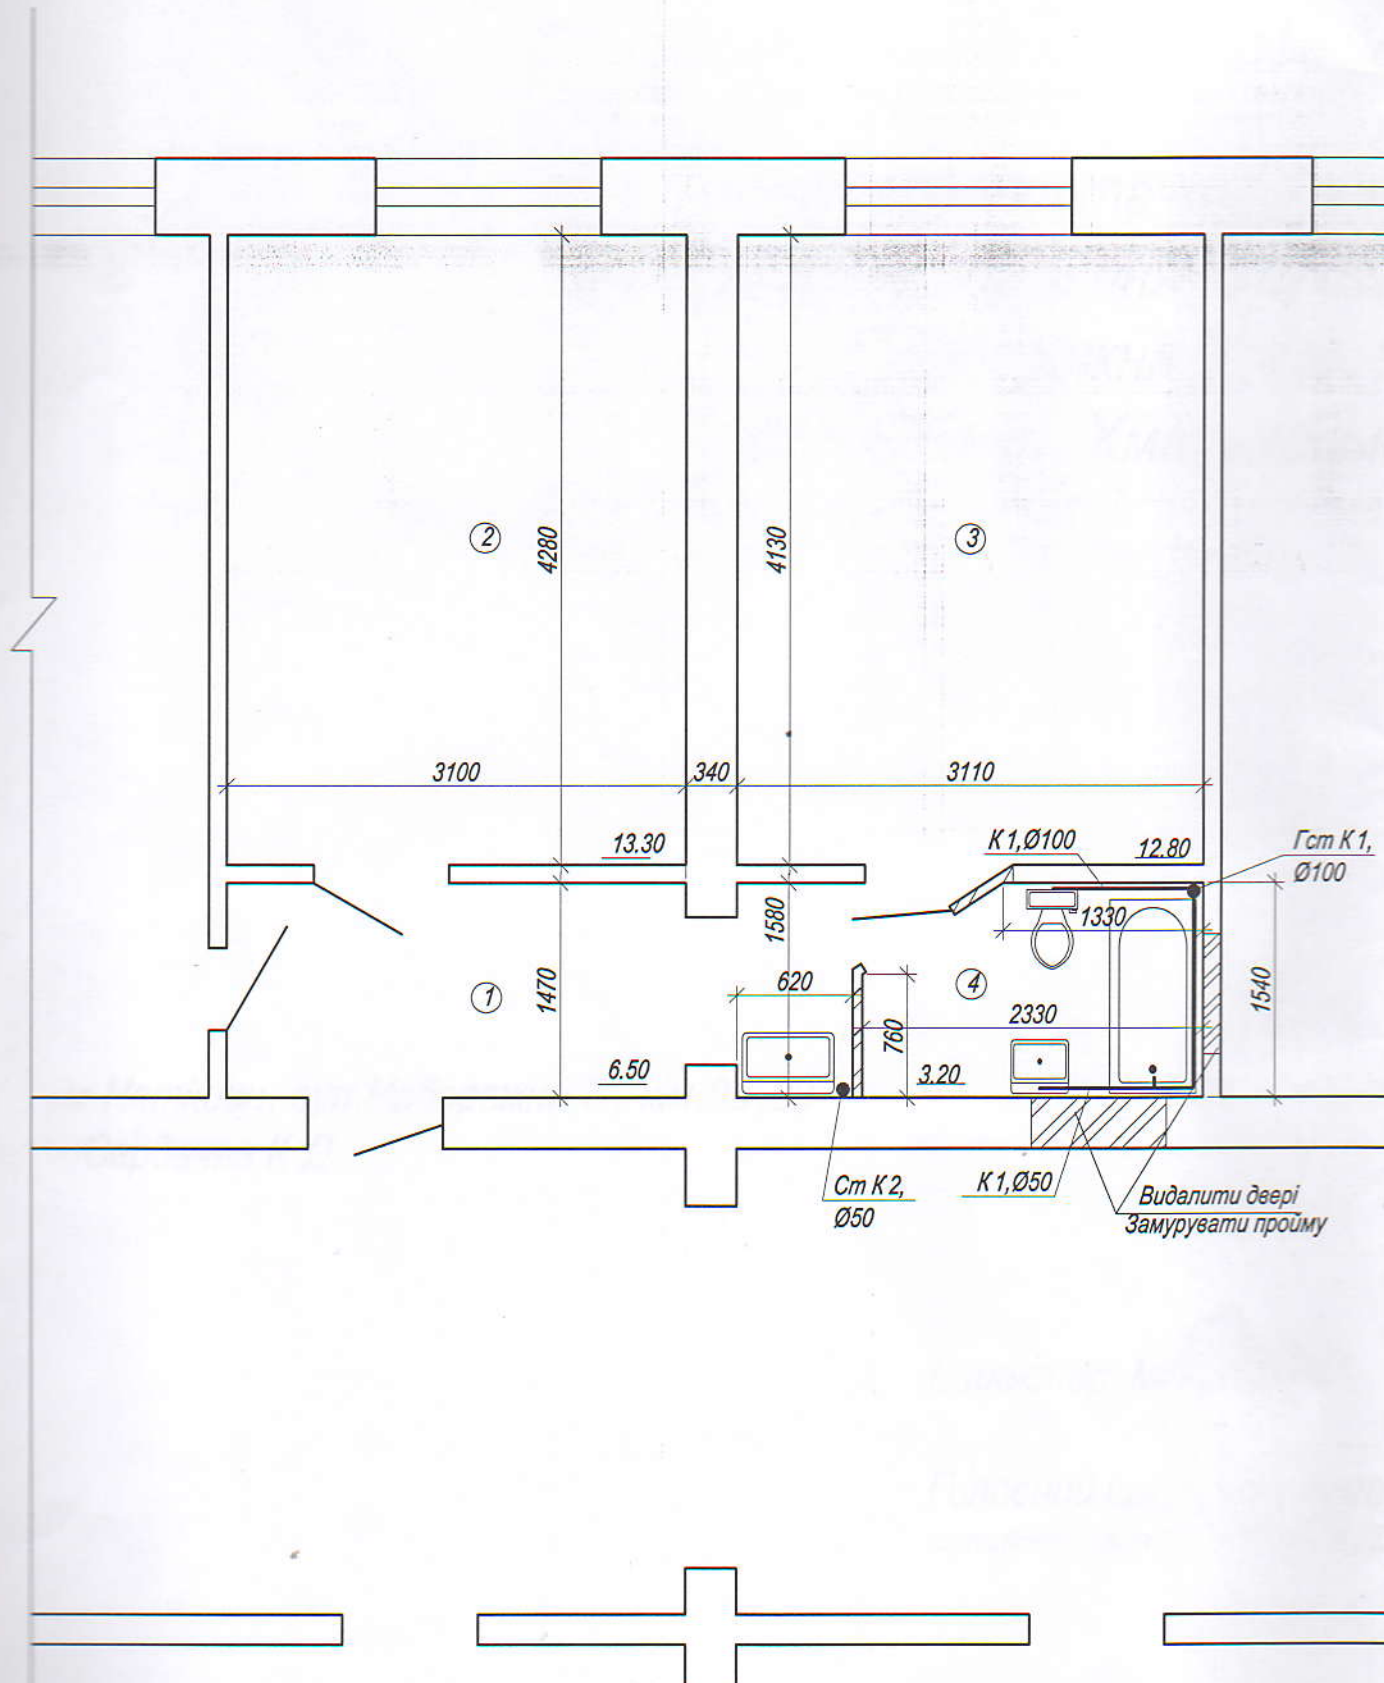

## УМОВНІ ПОЗНАЧЕННЯ

-----  
-----  
-----  
нові перегородки із цегли

1. Мережі опалення, електропостачання залишаються без змін.



## ЕКСПЛІКАЦІЯ ПРИМІЩЕНЬ

№ п.п.	Назва приміщення. Призначення	Площа кв.м.	Примітки
1	Коридор	6.50	Коридор
2	Кімната	13.30	Кімната
3	Кімната	12.80	Кімната
3	Суміщений санвузол	3.20	
	Загальна площа	35.80	

### ПРИМІТКИ:

1. На плані мережі умовно віднесені від стін. Каналізаційну мережу виконати з труб ПВХ.
2. Стояки каналізації виконати приховано в коробі з негорючого матеріалу. В місцях встановлення ревізій та запірної арматури виконати люки з кришками, площею 0.1 кв.м (30х40см)
3. Мережі каналізації, виконати по будівельним конструкціям, при цьому необхідно передбачити заходи облицювання та гідроізоляції.
4. Підключення каналізації К1, К2 виконати до існуючих стояків у внутрішньобудинковій мережі.

**ПОГОДЖЕНО**

Начальник ЖКО

О.О. Єрикалова

Головний інженер проекту

В.І. Бондарець

Замовник

К.Д. Сердечна

			2020				
				шифр			ВК
ГАП	Бондарець			м.Нетішин, вул.Набережна,3, кім.98,99			Сердечна К.Д.
розробив	Бондарець			План водопостачання та каналізації	стадія	аркуш	аркушів
виконав	Келюх			житлового приміщення, гуртожитку №2, по вул.	рп	3	3
перевірив	Бондарець			Набережна 3, кім. 98,99,			
Н.контр	Олексюк			м. Нетішин, Хмельницької області			
				План мереж каналізації			МП "Сета"
							Нетішин