


Схема нанесення дорожньої розмітки 1.10.2 та 1.4 та встановлення дорожнього знаку 3.34 по просп. Незалежності, 22

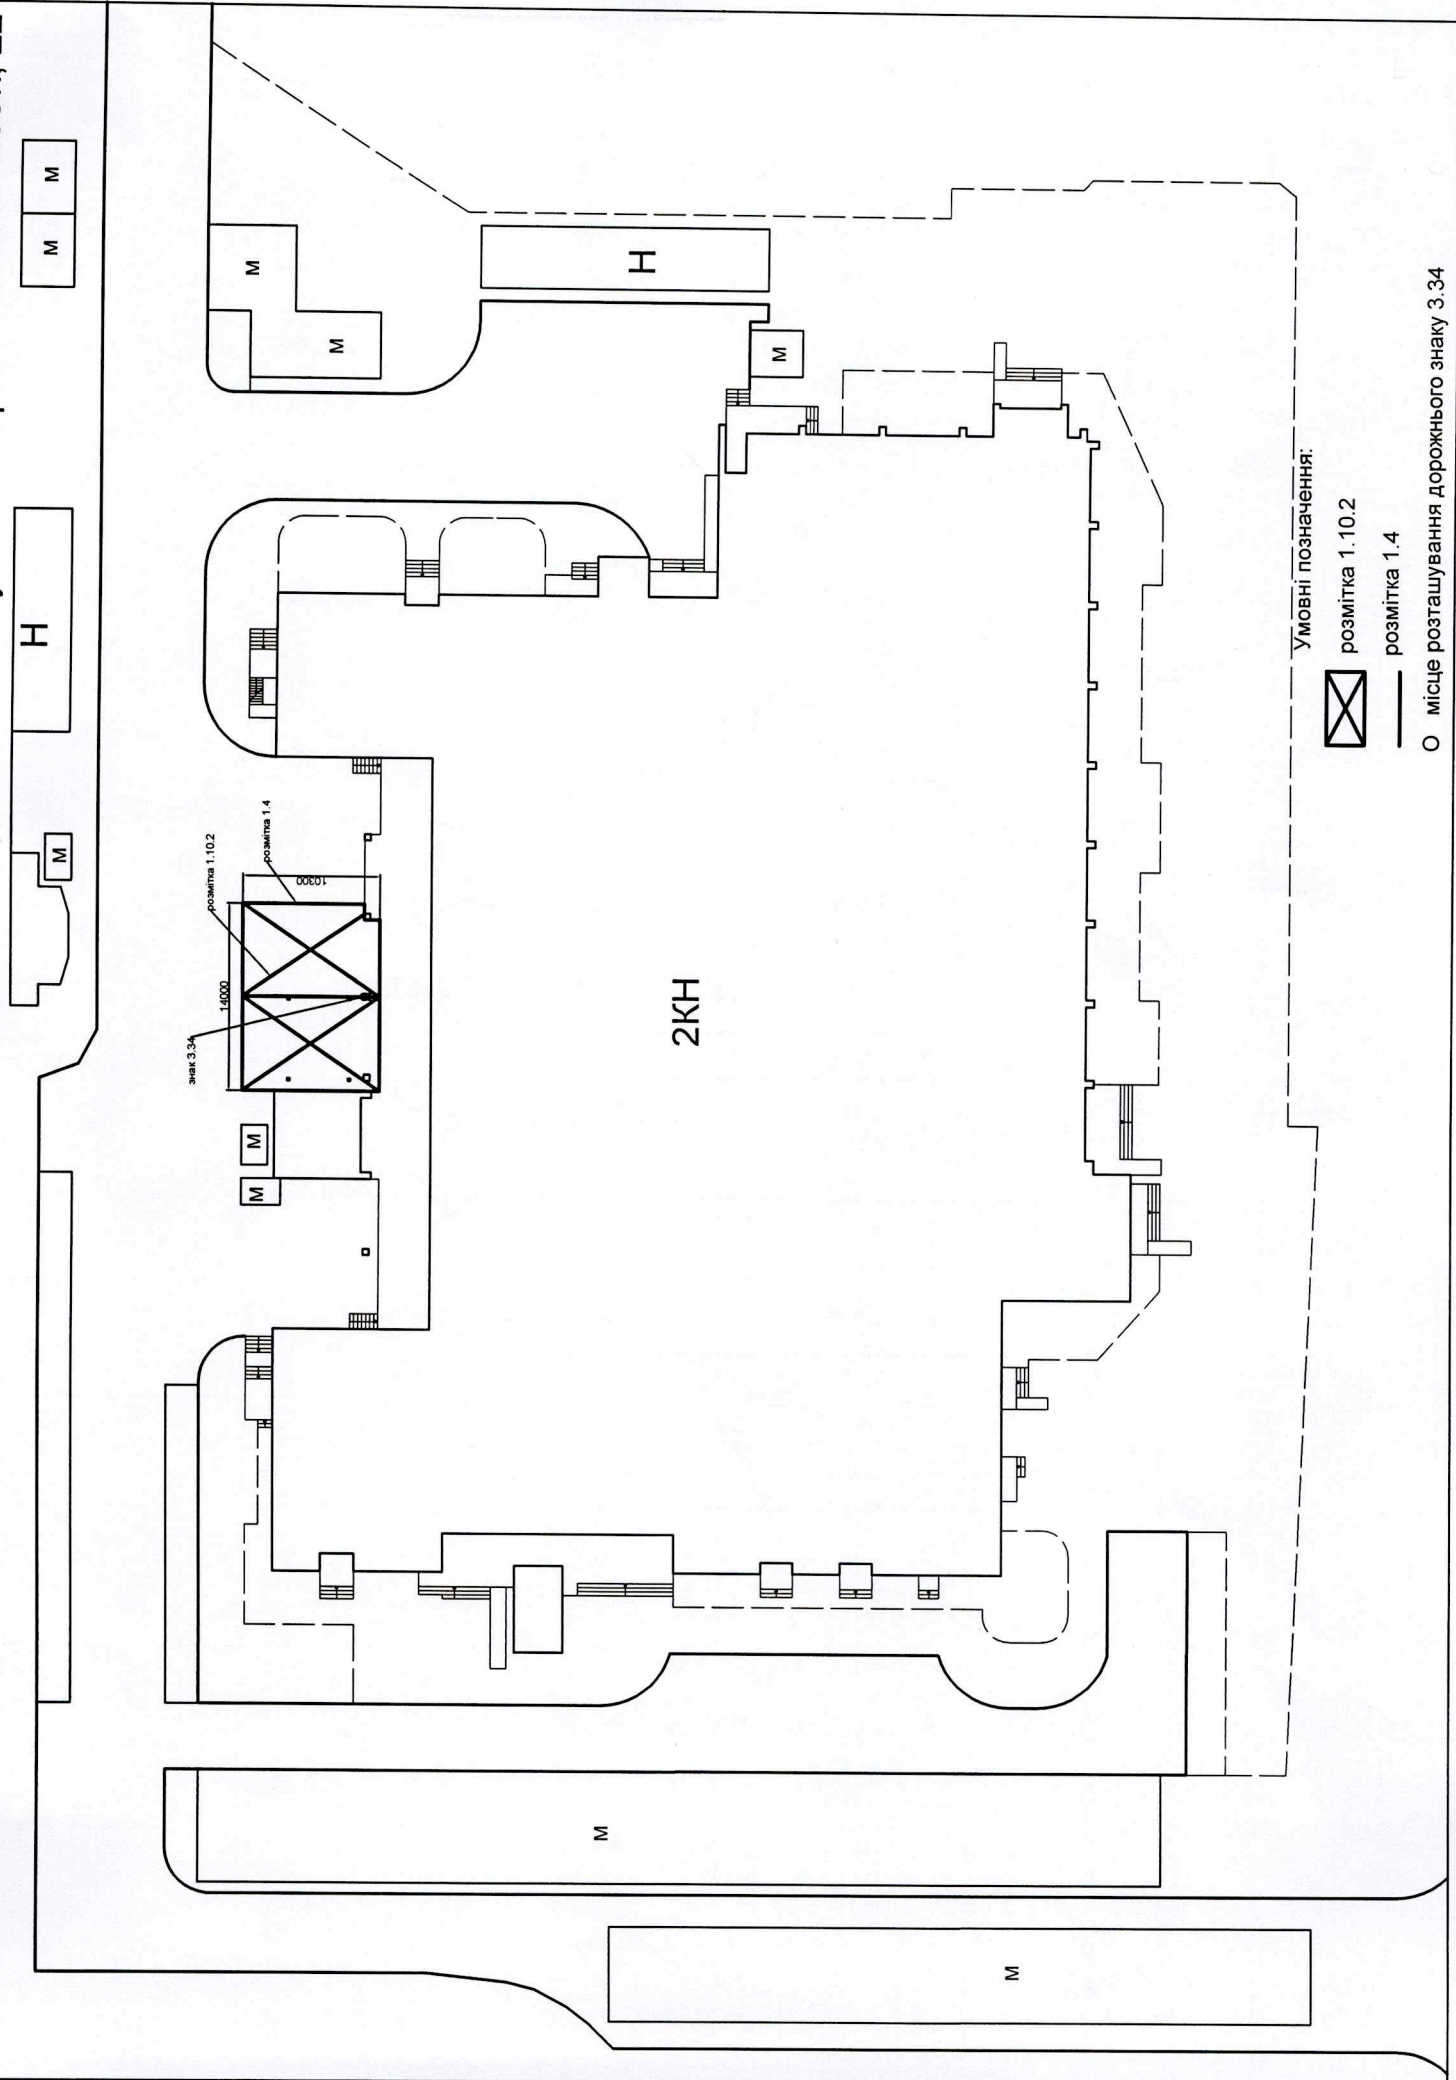

Умовні позначення:

□ розмітка 1.10.2

— розмітка 1.4

○ місце розташування дорожнього знаку 3.34