
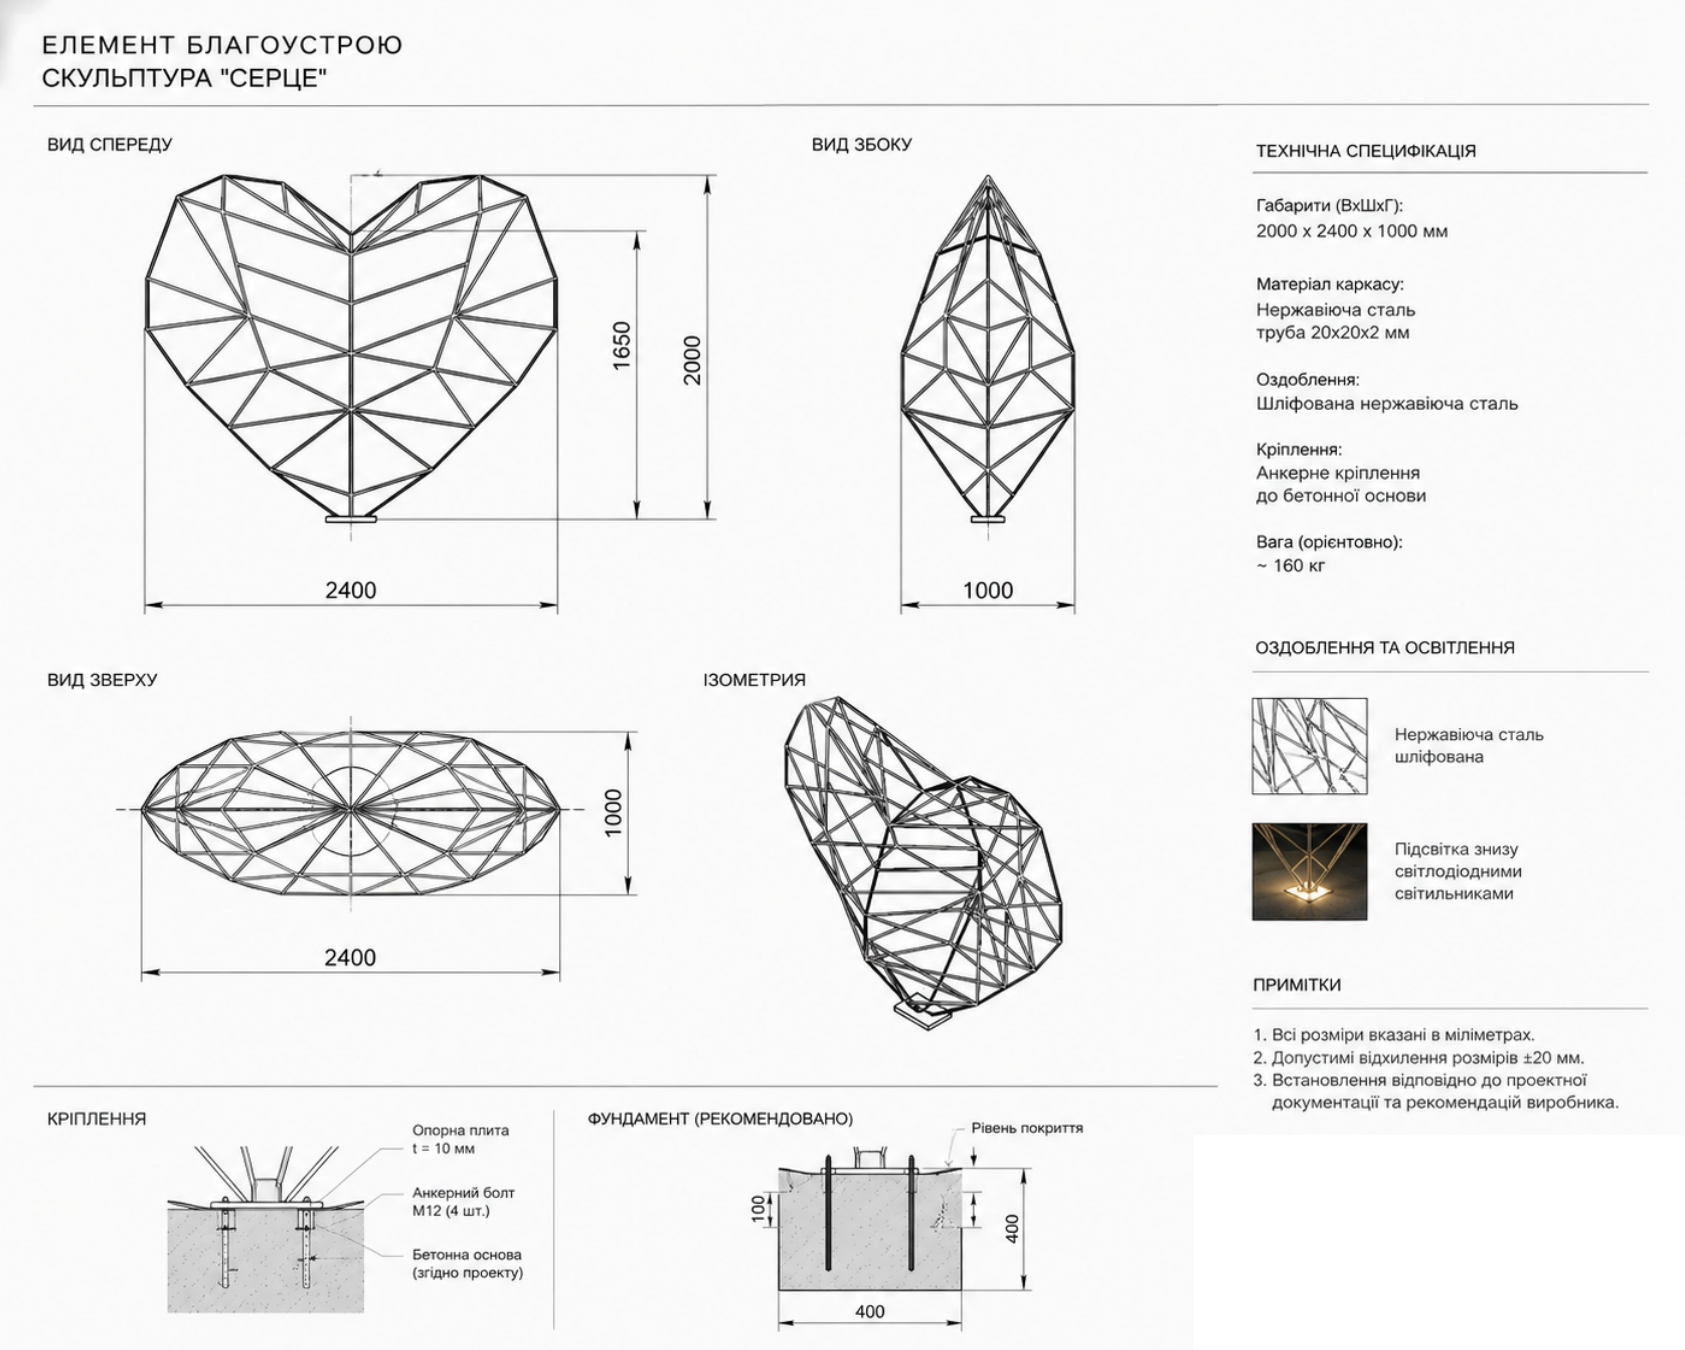


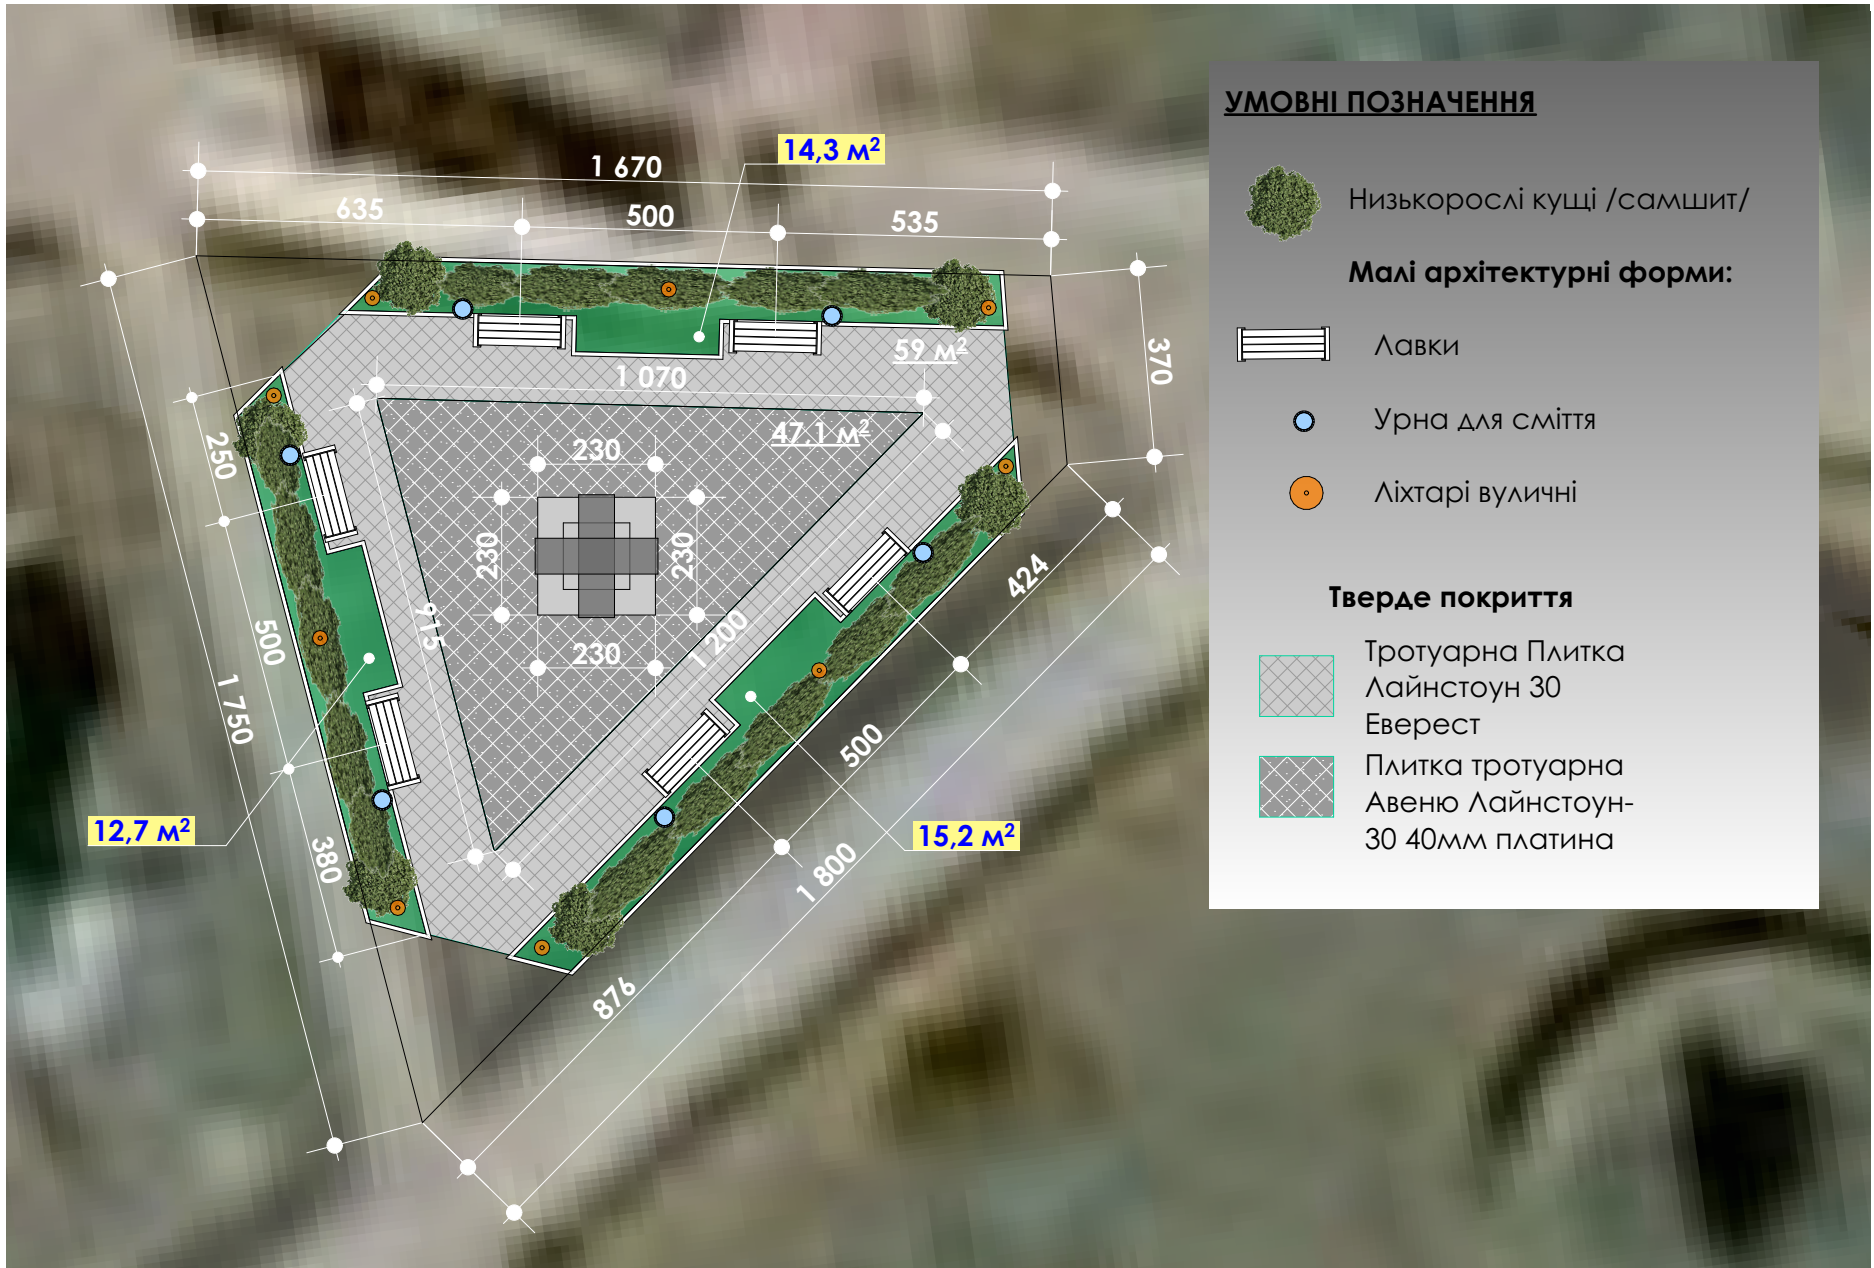


Пам'ятний знак присвячений матерям воїнів, які віддали своє життя, захищаючи Україну. Центральним елементом композиції є стилізоване металеве серце - символ материнської любові, незламності духу, пам'яті та вічного зв'язку між матір'ю і її дитиною.

Відкрита конструкція серця уособлює біль втрати, водночас залишаючи простір для надії, вдячності та світлої пам'яті. Монумент встановлено на масивному постаменті, що символізує стійкість, мужність і непохитність українського народу.

Благоустрій навколо пам'ятного знаку створює тихий простір для молитви, роздумів і вшанування загиблих Героїв. Композиція покликана стати місцем пам'яті, скорботи та духовної єдності громади, висловлюючи безмежну вдячність матерям, які заплатили найвищу ціну за свободу України.

РОЗРІЗ КОНСТРУКЦІЇ МОЩЕННЯ ТРОТУАРНА ПЛИТКА

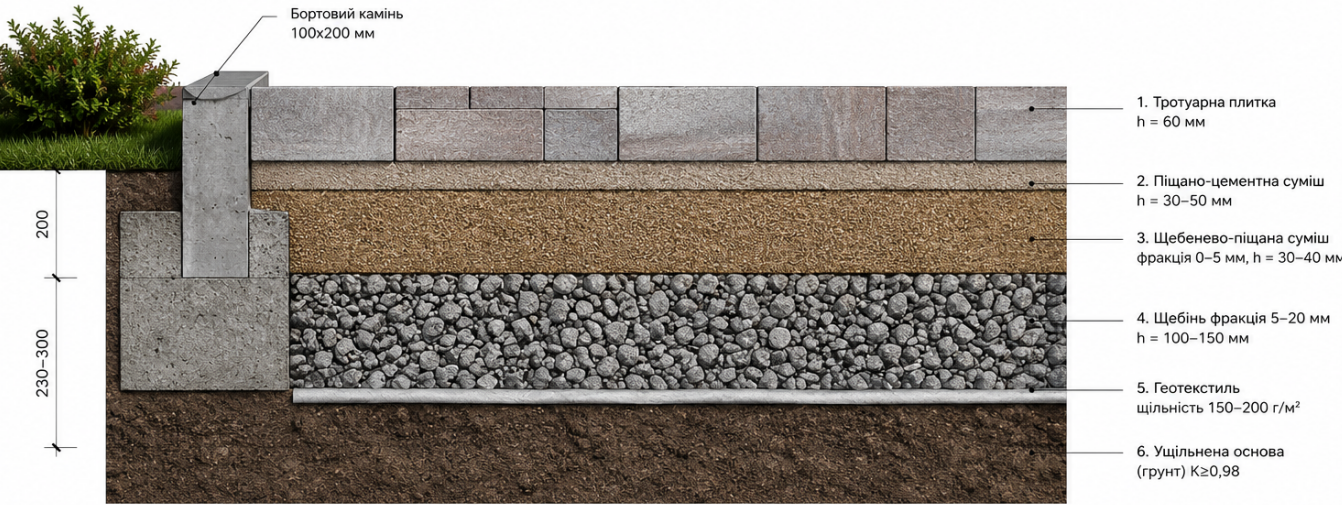

ПРИМІТКИ:	МАТЕРІАЛИ	ТОВЩИНА, мм
1. Всі шари конструкції влаштовуються з ущільненням згідно ДБН В.2.3-5:2018.	1. Троτουарна плитка	60
2. Ухил поперечний мощення - 1,5-2% від будівель до зовнішнього краю.	2. Піщано-цементна суміш	30-50
3. Товщина шарів може коригуватись в залежності від навантаження та типу ґрунту.	3. Щебенево-піщана суміш 0-5 мм	30-40
4. Рекомендовано влаштування деформаційних швів через кожні 4-6 м² площі мощення.	4. Щебень 5-20 мм	100-150
	5. Геотекстиль	-
	6. Ущільнена основа	-